

研修室3

約 11.3 坪 (37.6 m²)
定員 24 人

⊗ コンセント

照明 SW


入口

ホワイトボード マーカー (黒・赤・青)

案内板

講師机

柱

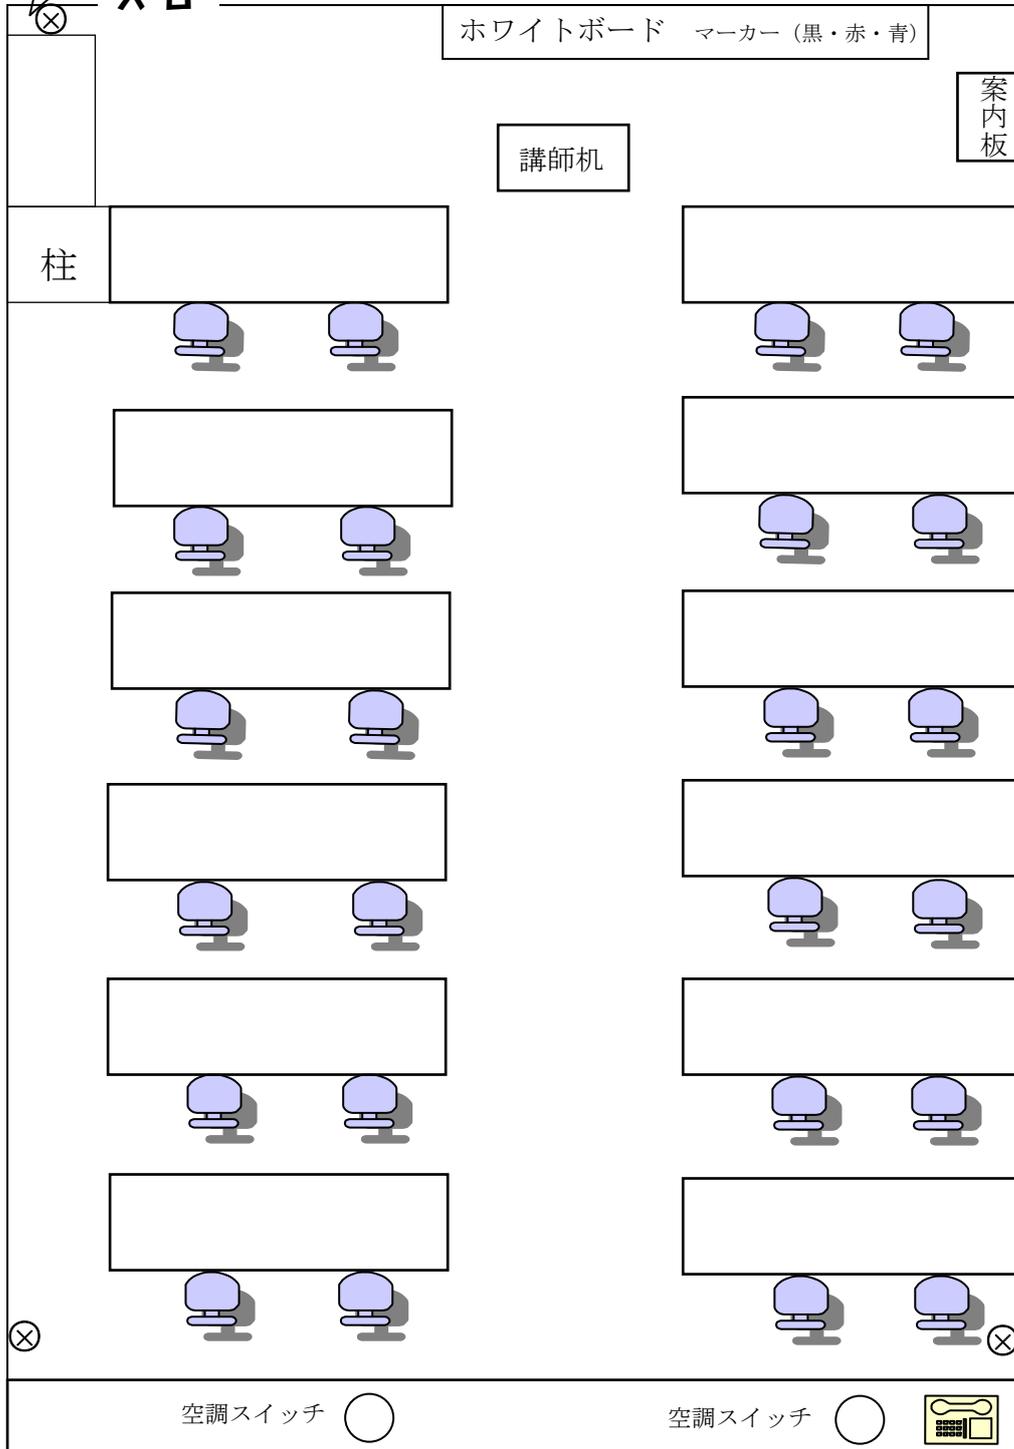

- ・ポスターの掲示、貼り紙、ガムテープ、押しピン 不可
- ・貸出用ポット、茶葉、茶器はありません (2020年6月より感染症拡大予防のため使用中止)
- ・ゴミは必ずお持ち帰りください
- ・敷地内全面禁煙