

1配線つき

1500Wまで

(MAX 2000W)

ホットプレートなら


1枠に1台

日常生活訓練室

約28坪(92.4㎡)

定員25名

⊗ コンセント

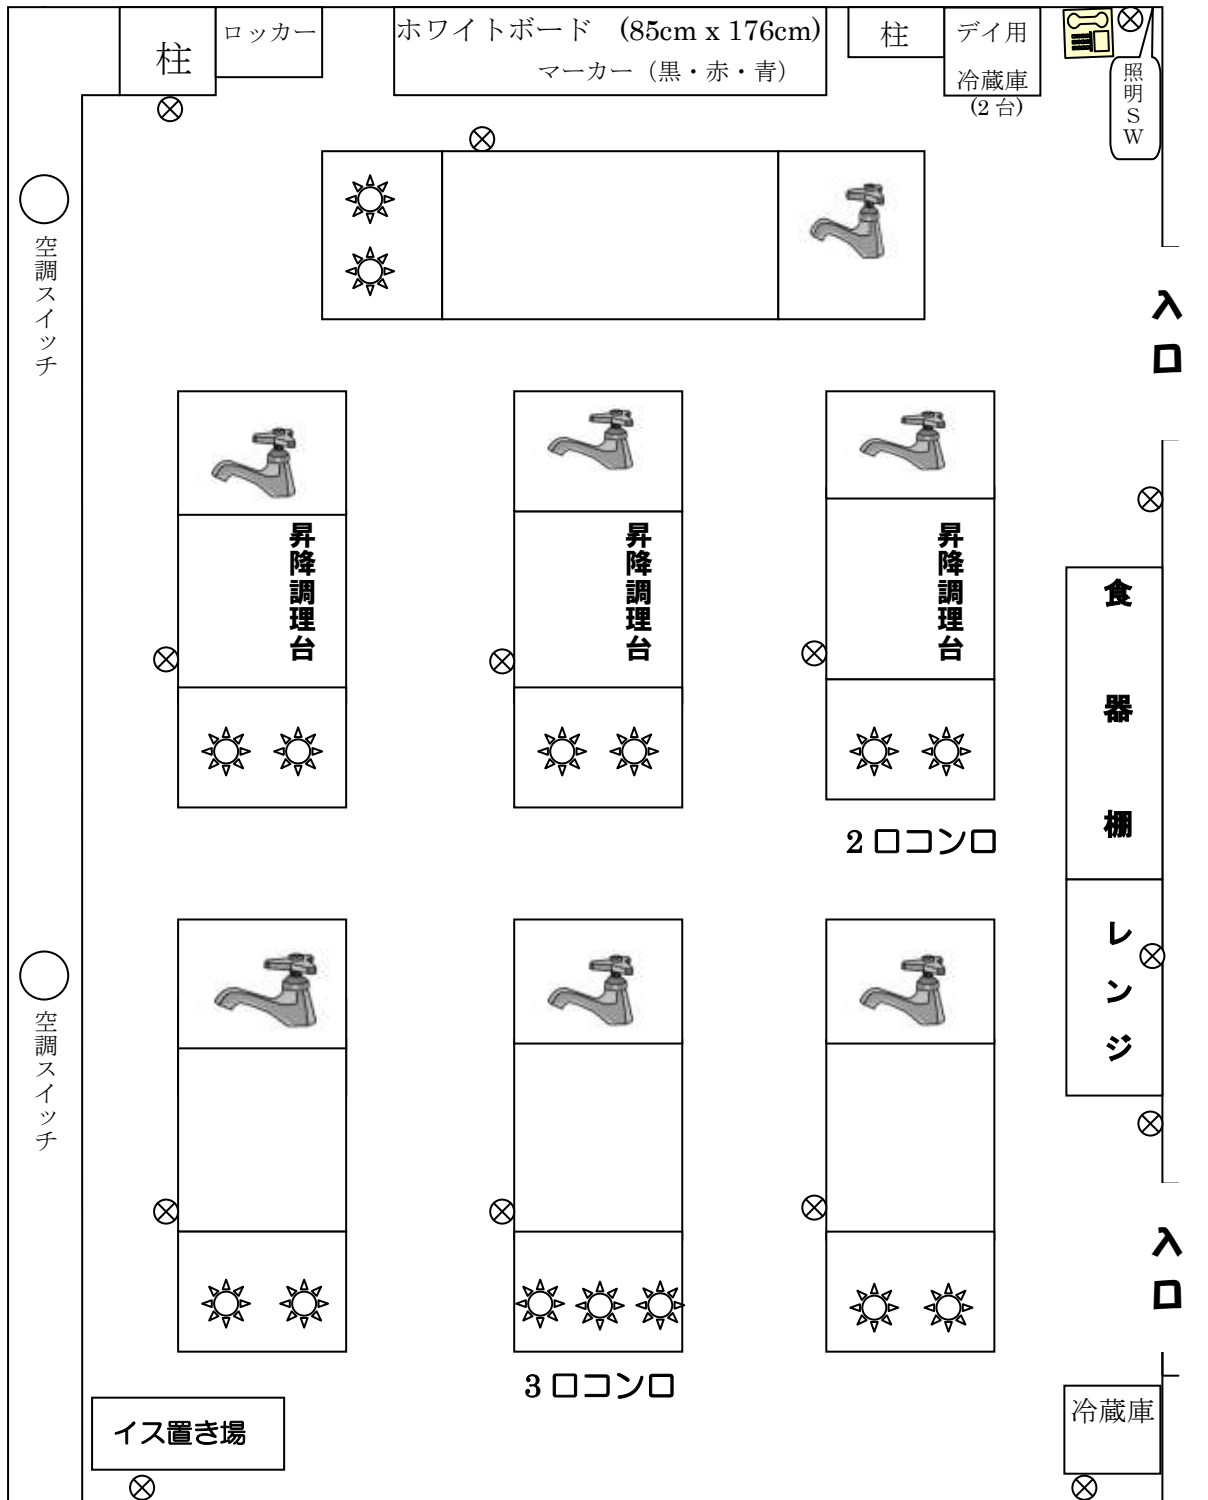

丸イ 19個
パイイ 6個

- ・貸出用の茶葉はありません
- ・ゴミは必ずお持ち帰り下さい
- ・敷地内全面禁煙