


作業室

約 33 坪 (109.3 m²)

定員 25 名

⊗ コンセント

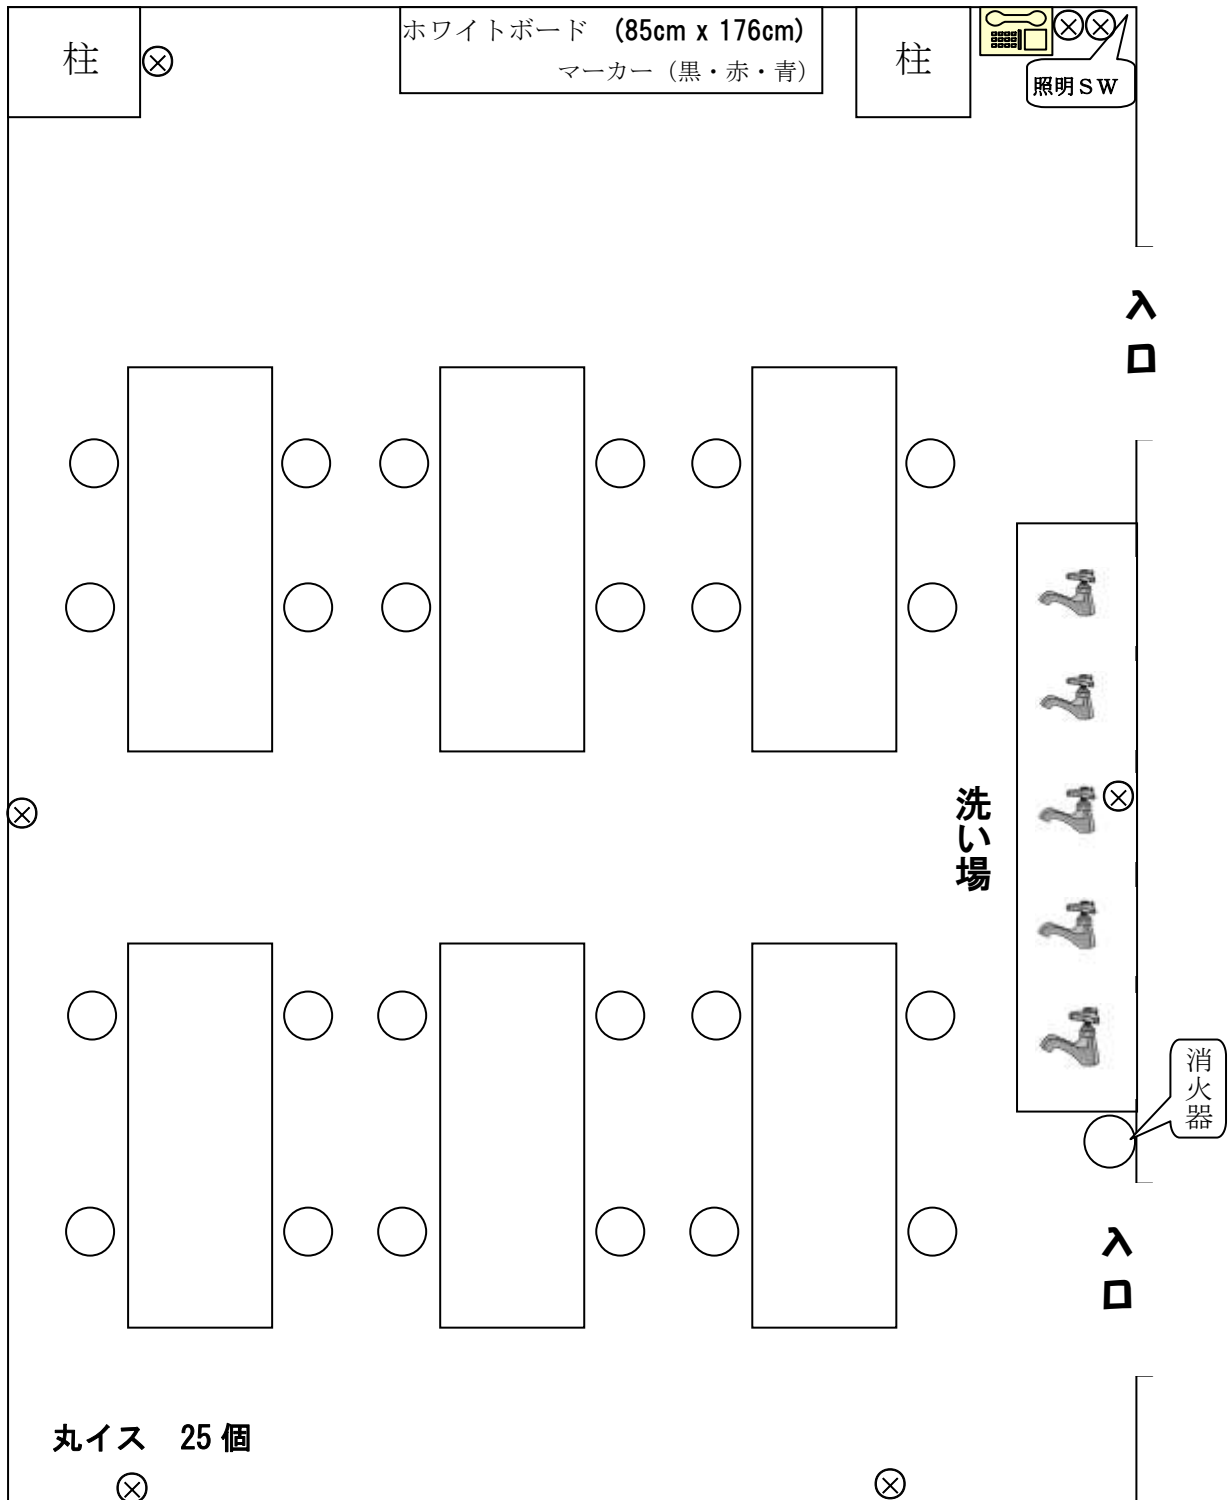

- ・机の移動 可
- ・貸出用のポット、茶葉、茶器はありません
- ・ゴミは必ずお持ち帰りください
- ・敷地内全面禁煙